

## נספח תנועה

נספח לתכנית מס' 507-0866186

תאמק\4970

תל אביב - מעפילי אגוז 64,60

גליון מתוך



תחולה	מנחה
תיאור תאריך עריכת הנספח	9/3/2021
קני"מ	1500
תרשמים נוספים	קנ"מ
שם תרשים	1X.XXX
שם תרשים	1X.XXX
שם תרשים	1X.XXX

שמות וזחיתמות:


עורך הנספח	שם איג'ן דן
חברת הנדסה	ניצן ארד הנדסה

חתימה:


תרשים התמצאות

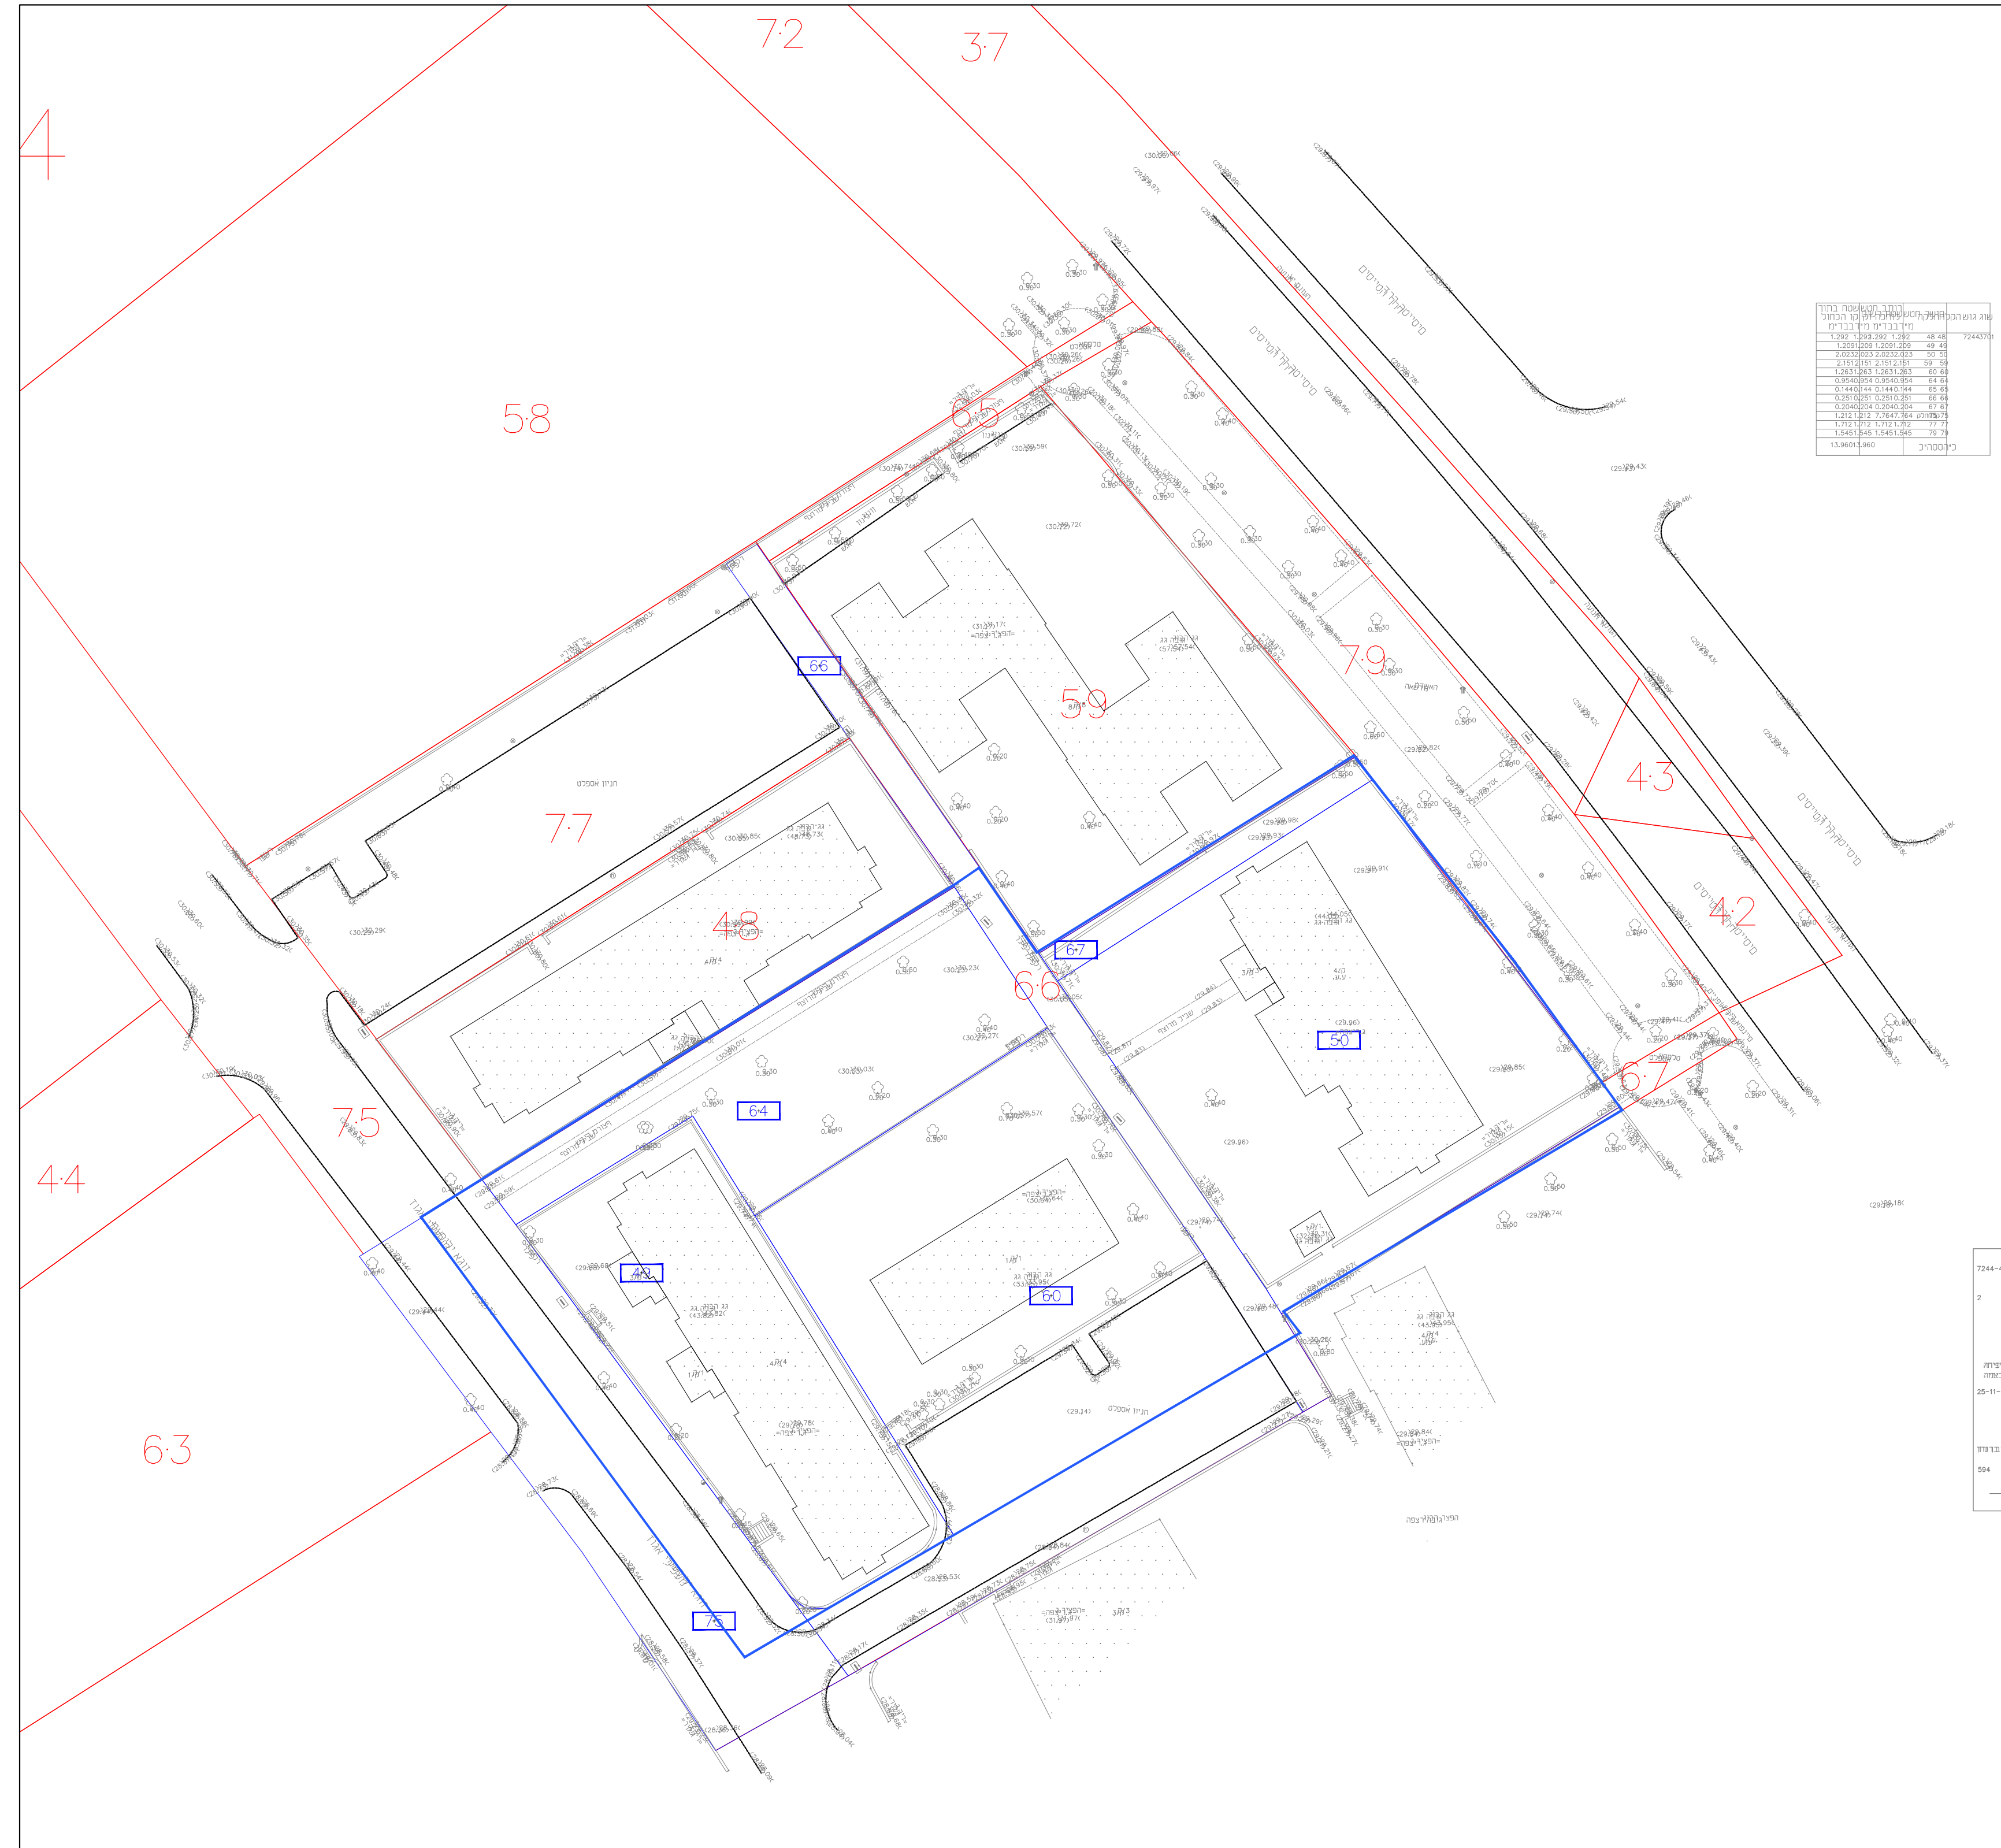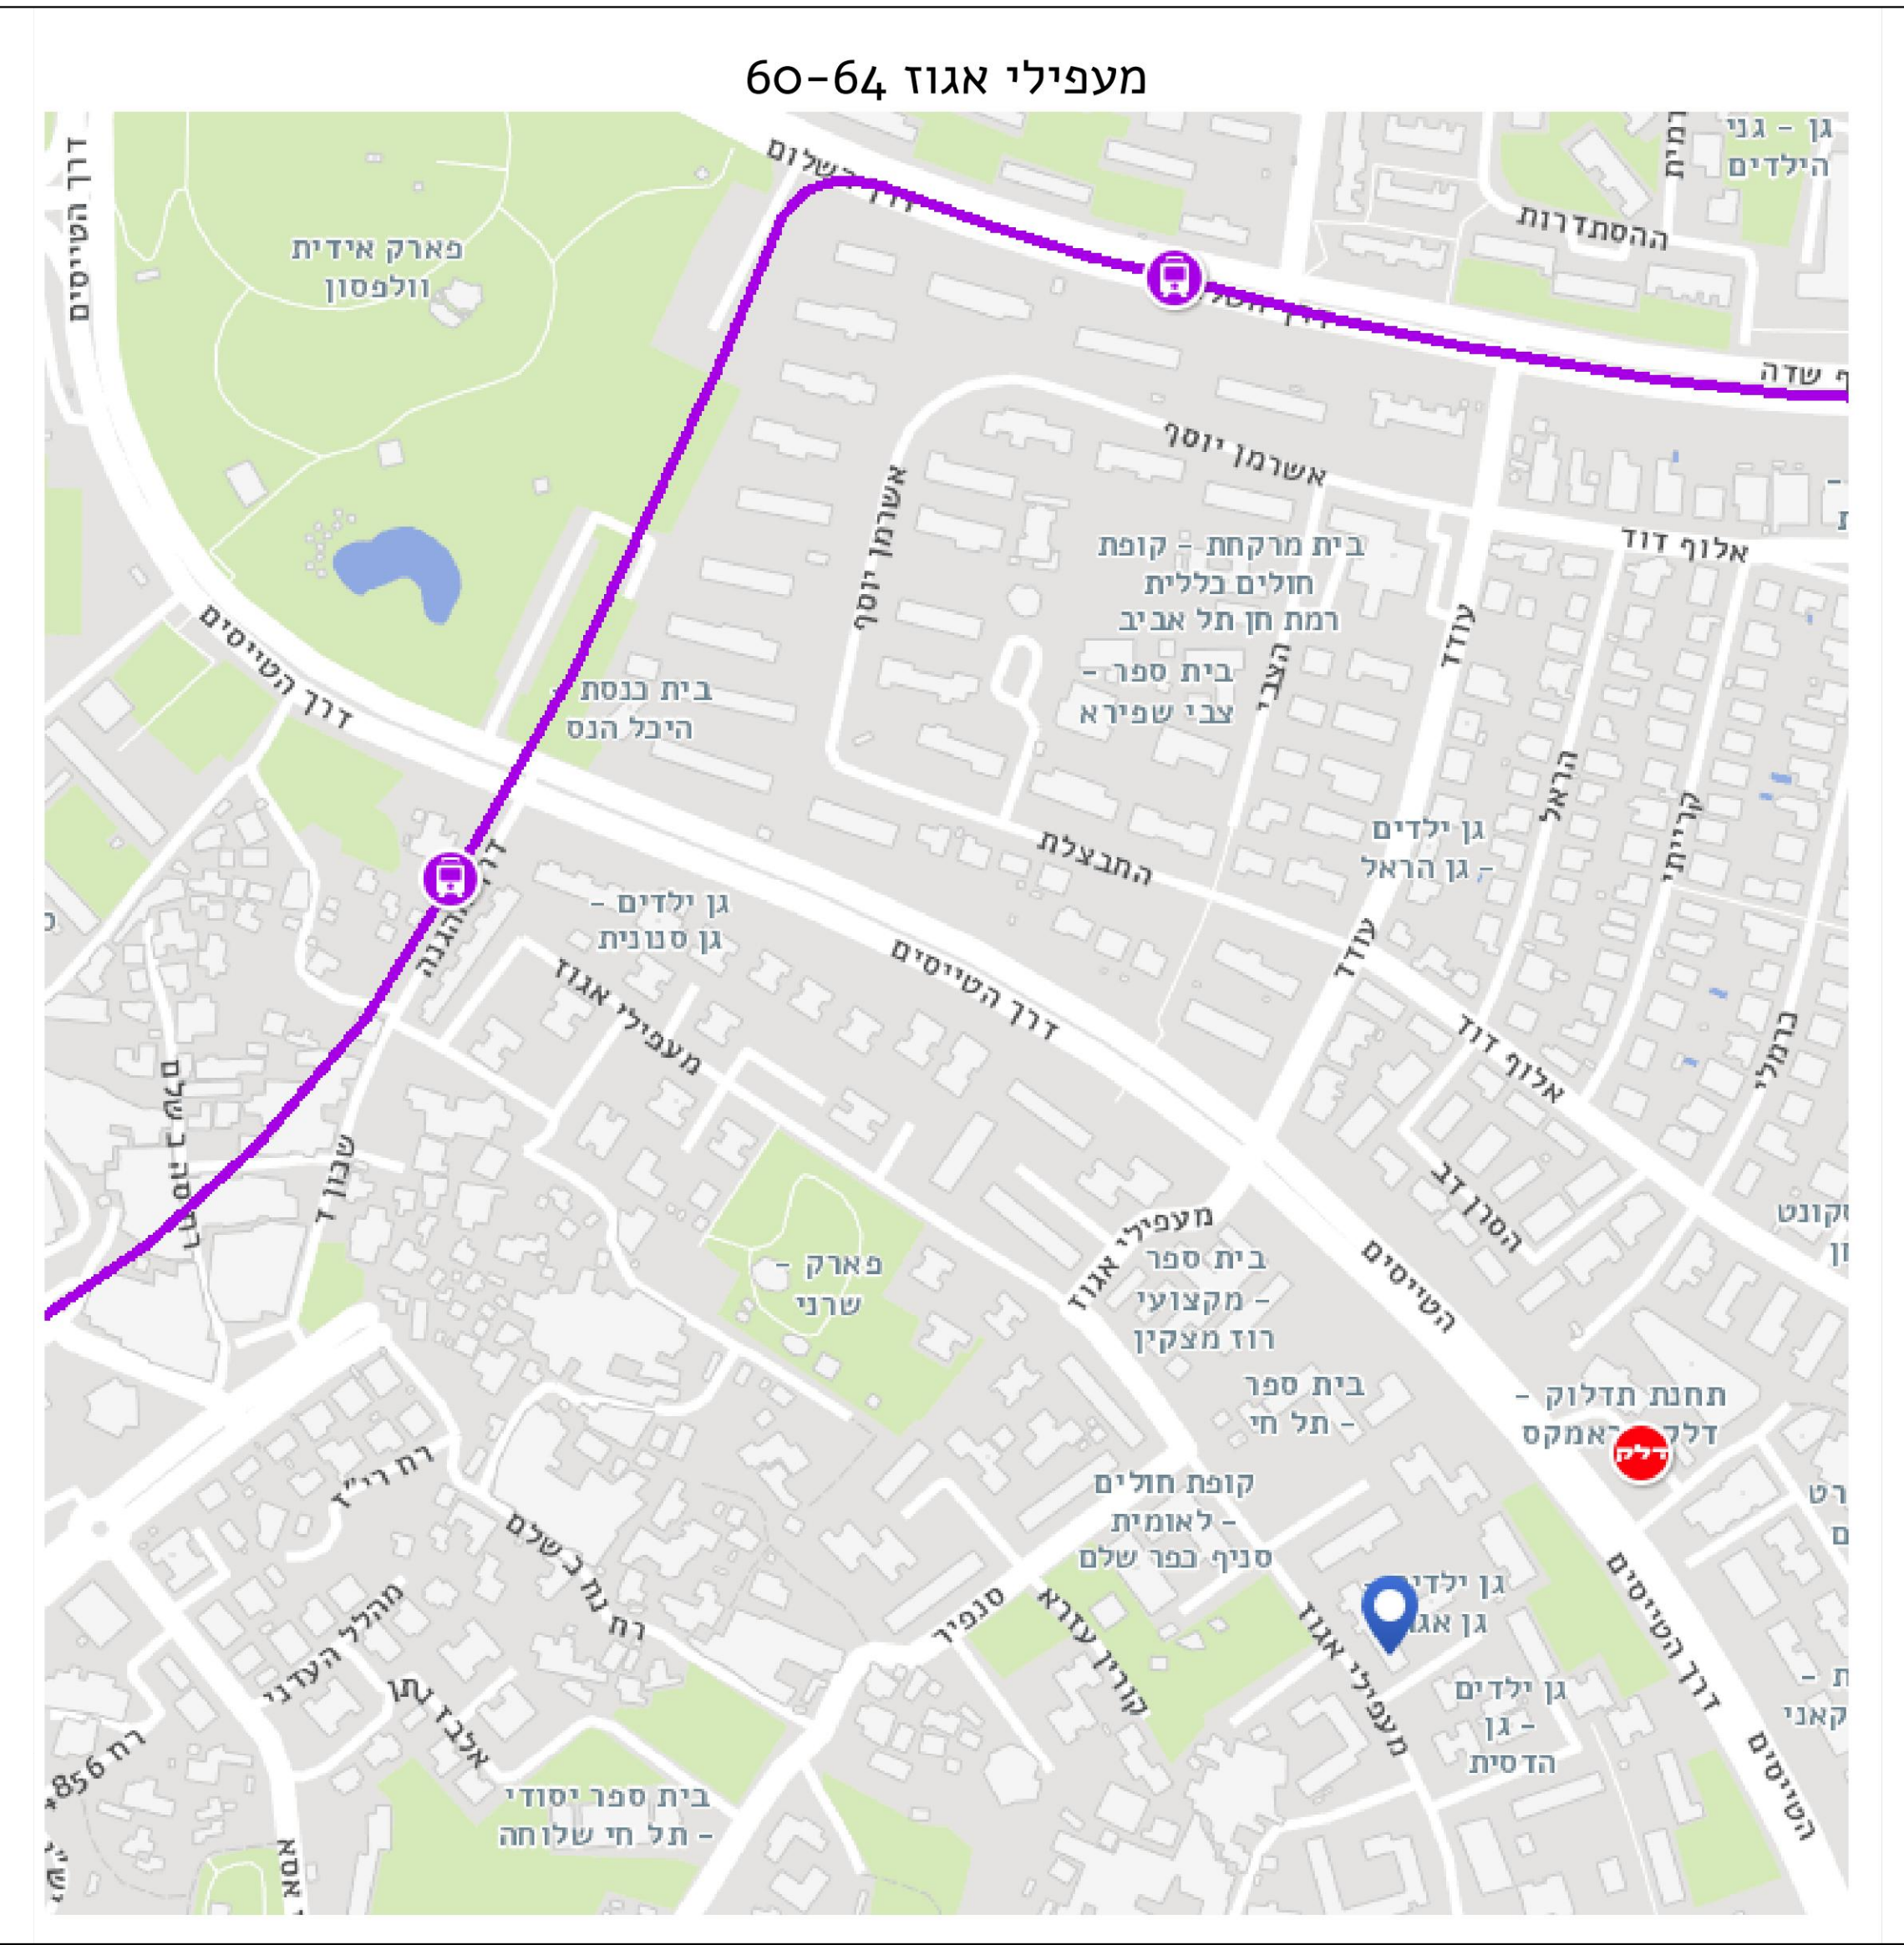


תכנית מדידה  
קנ"מ 1:500

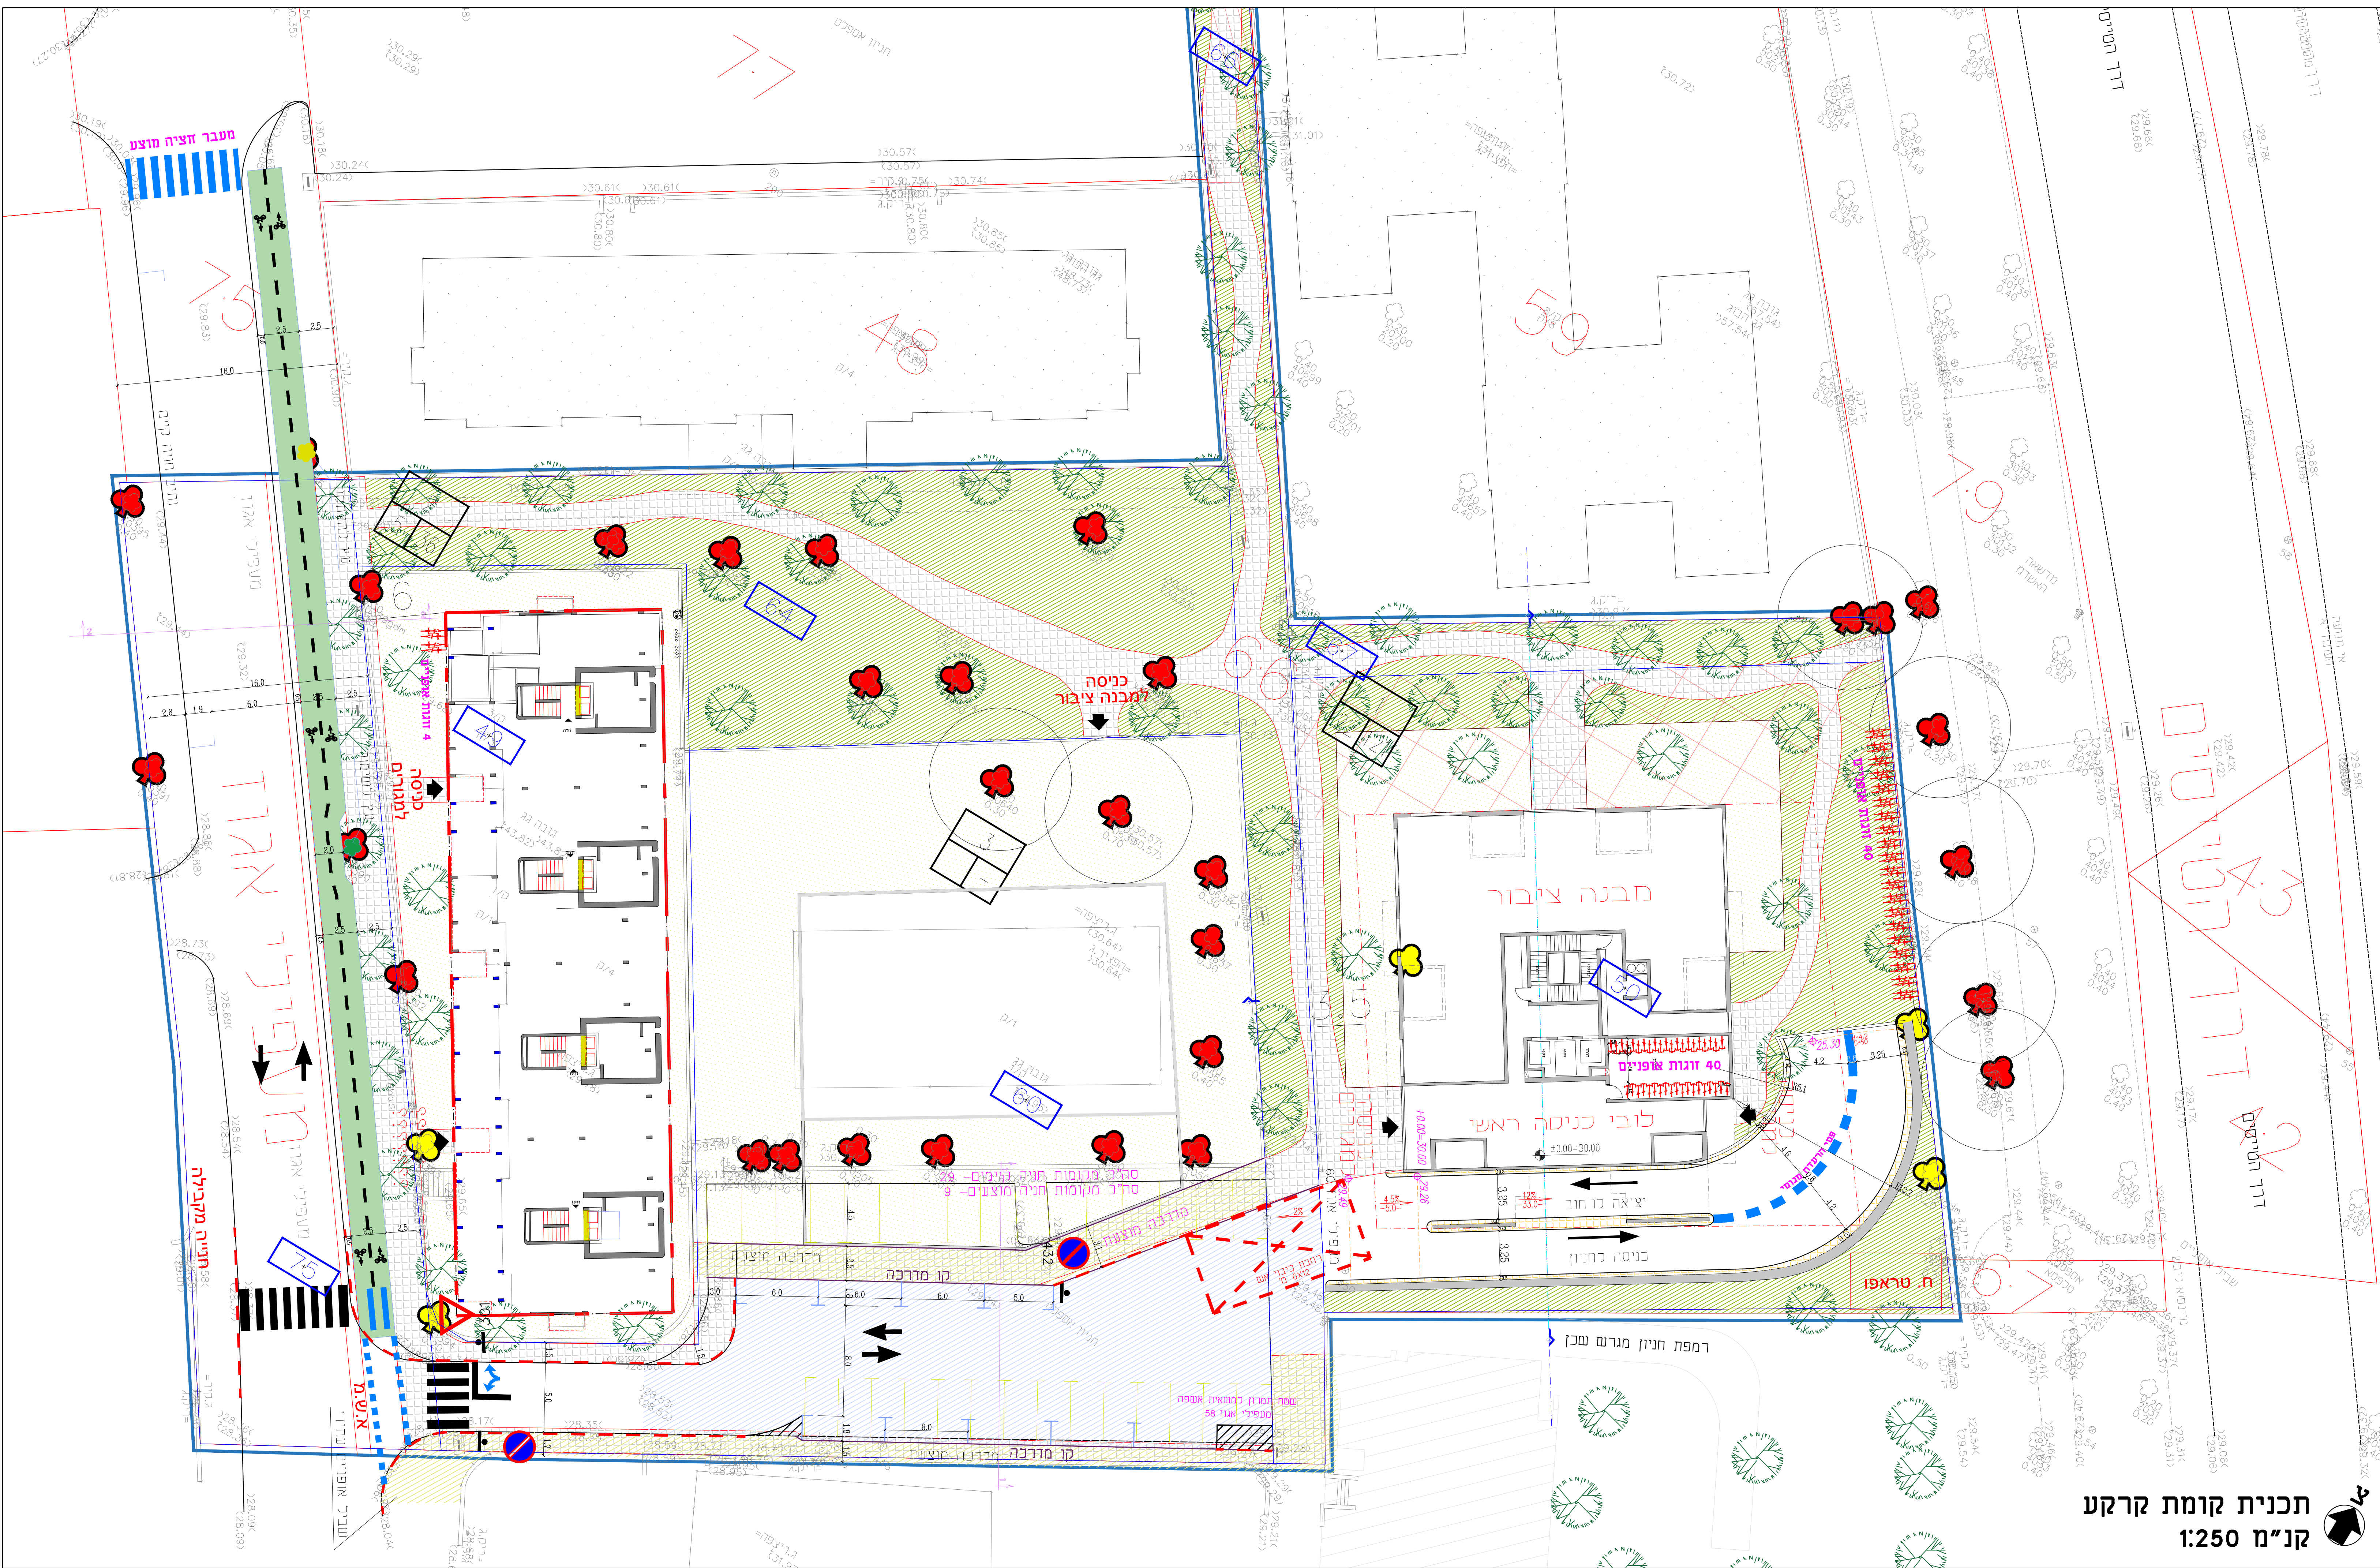


תכנית קומת קרקע  
קנ"מ 1:250

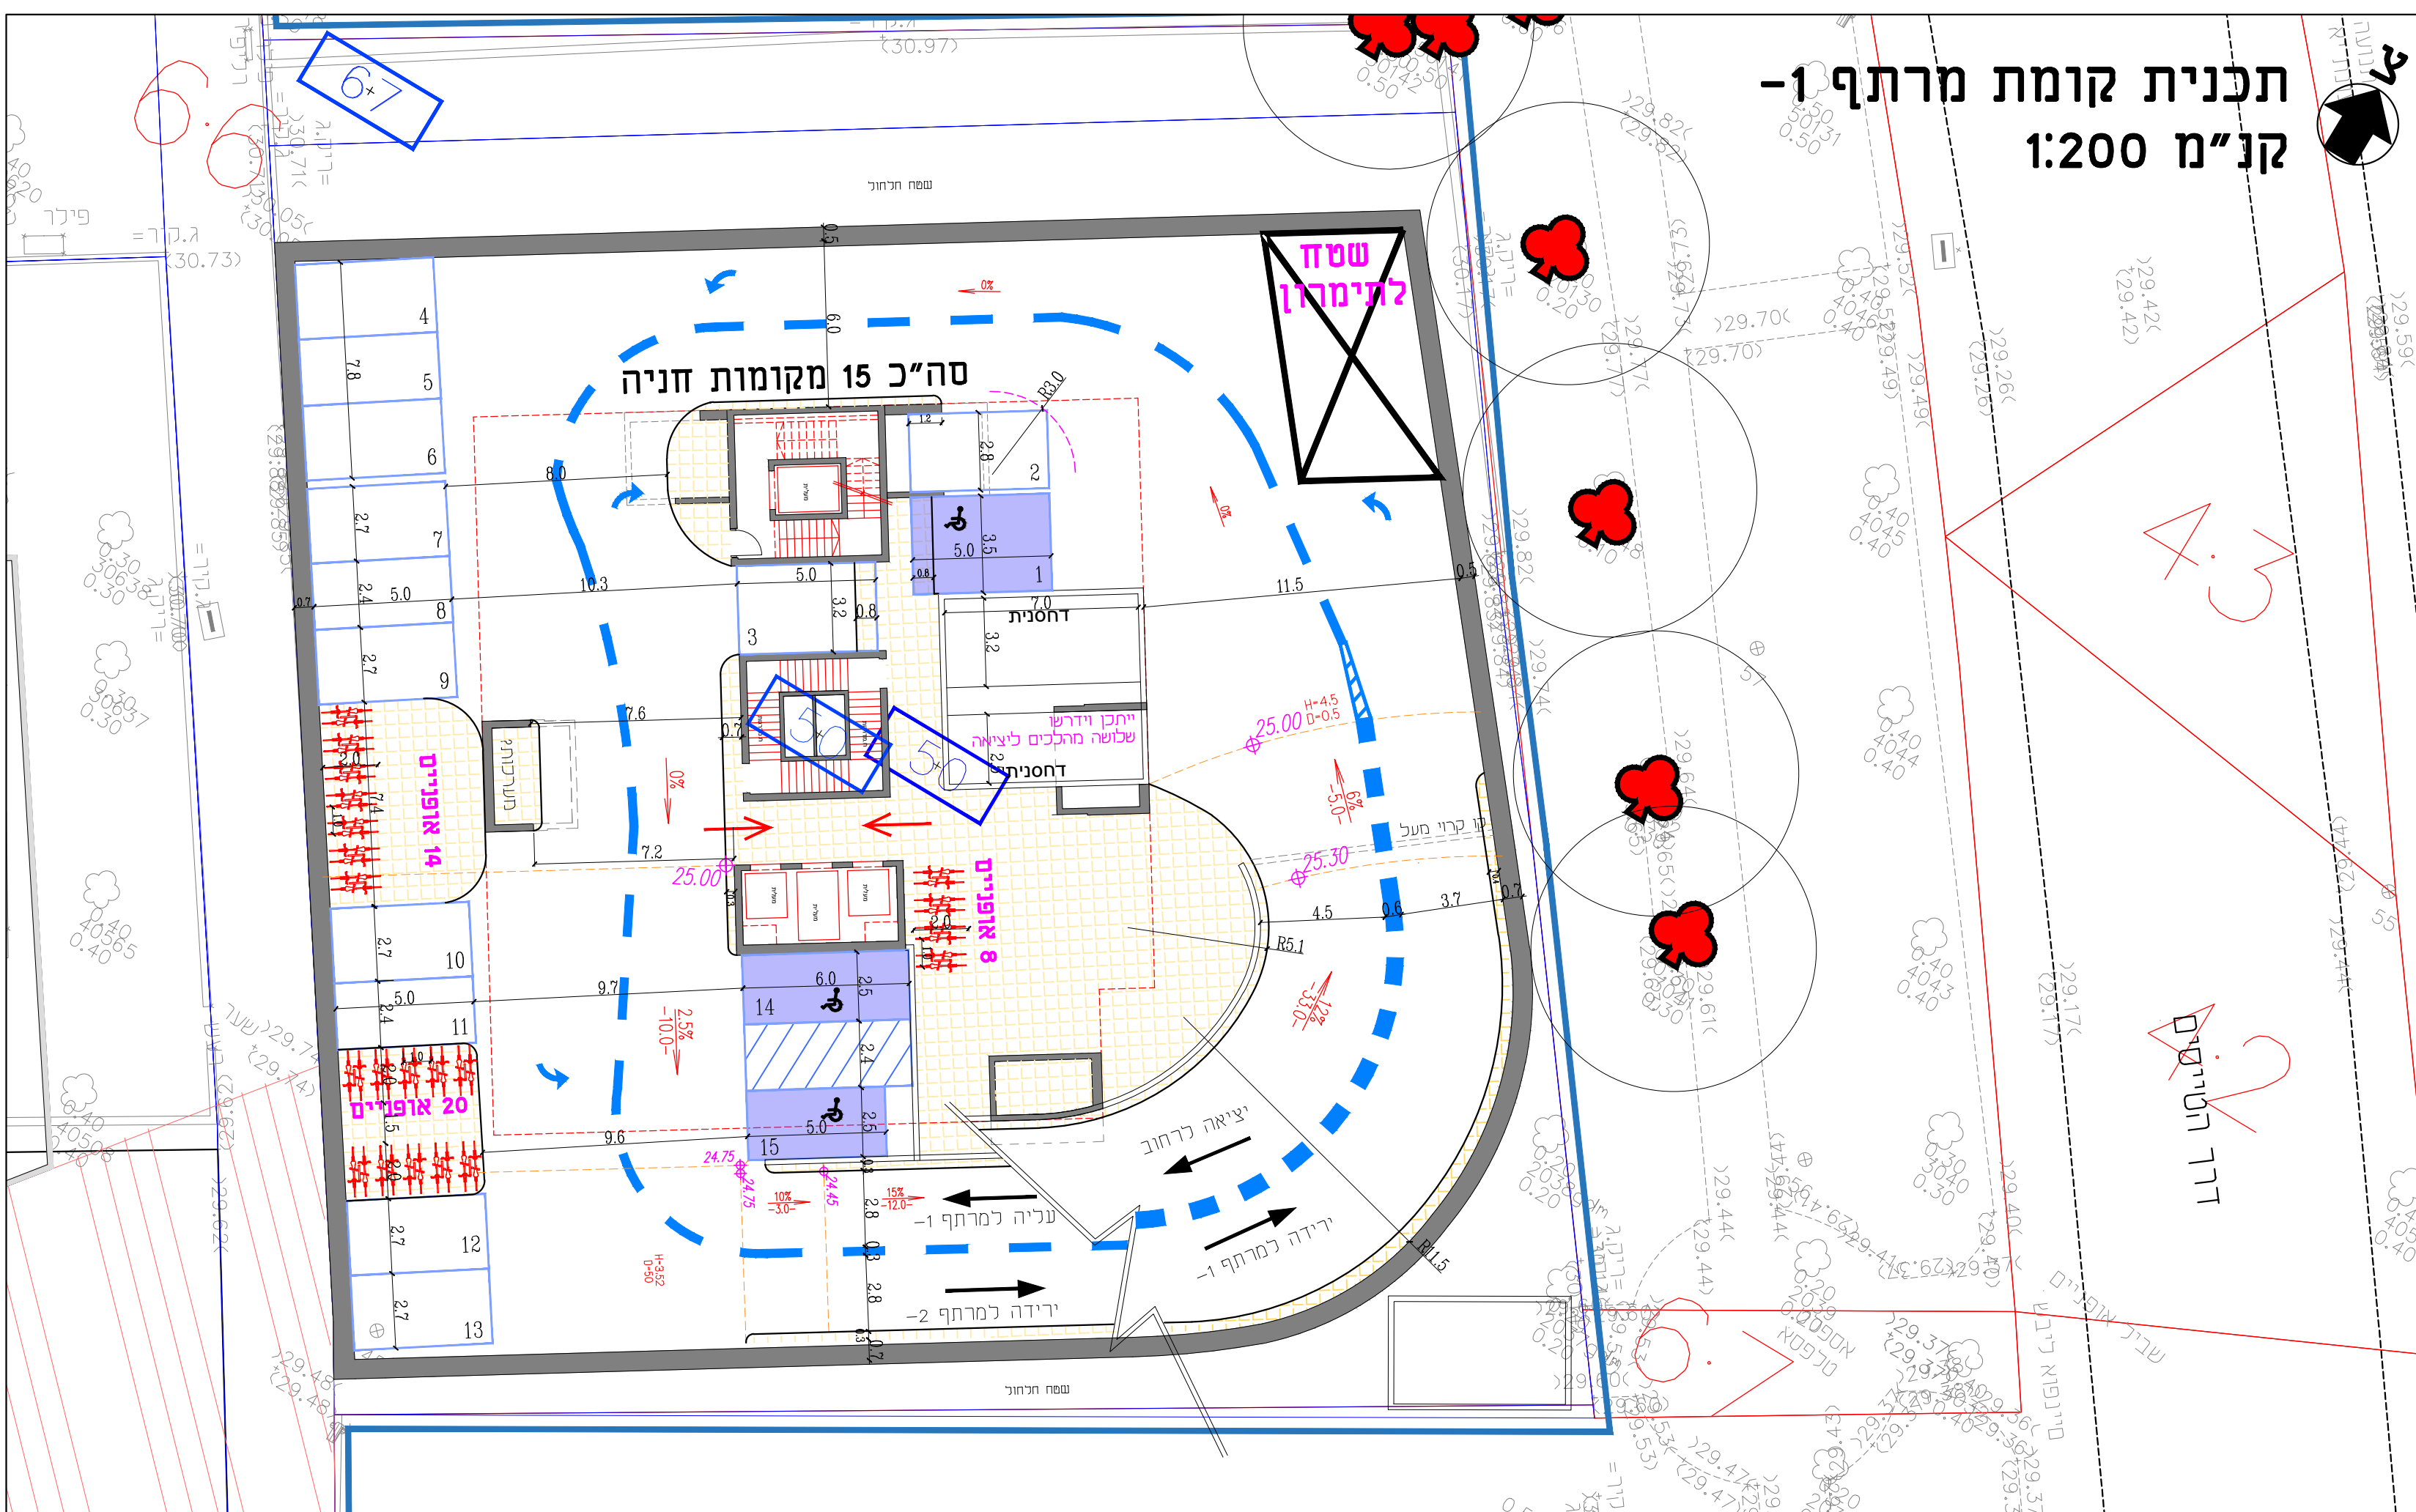





תכנית קומת מרתף 1-  
קנ"מ 1:200

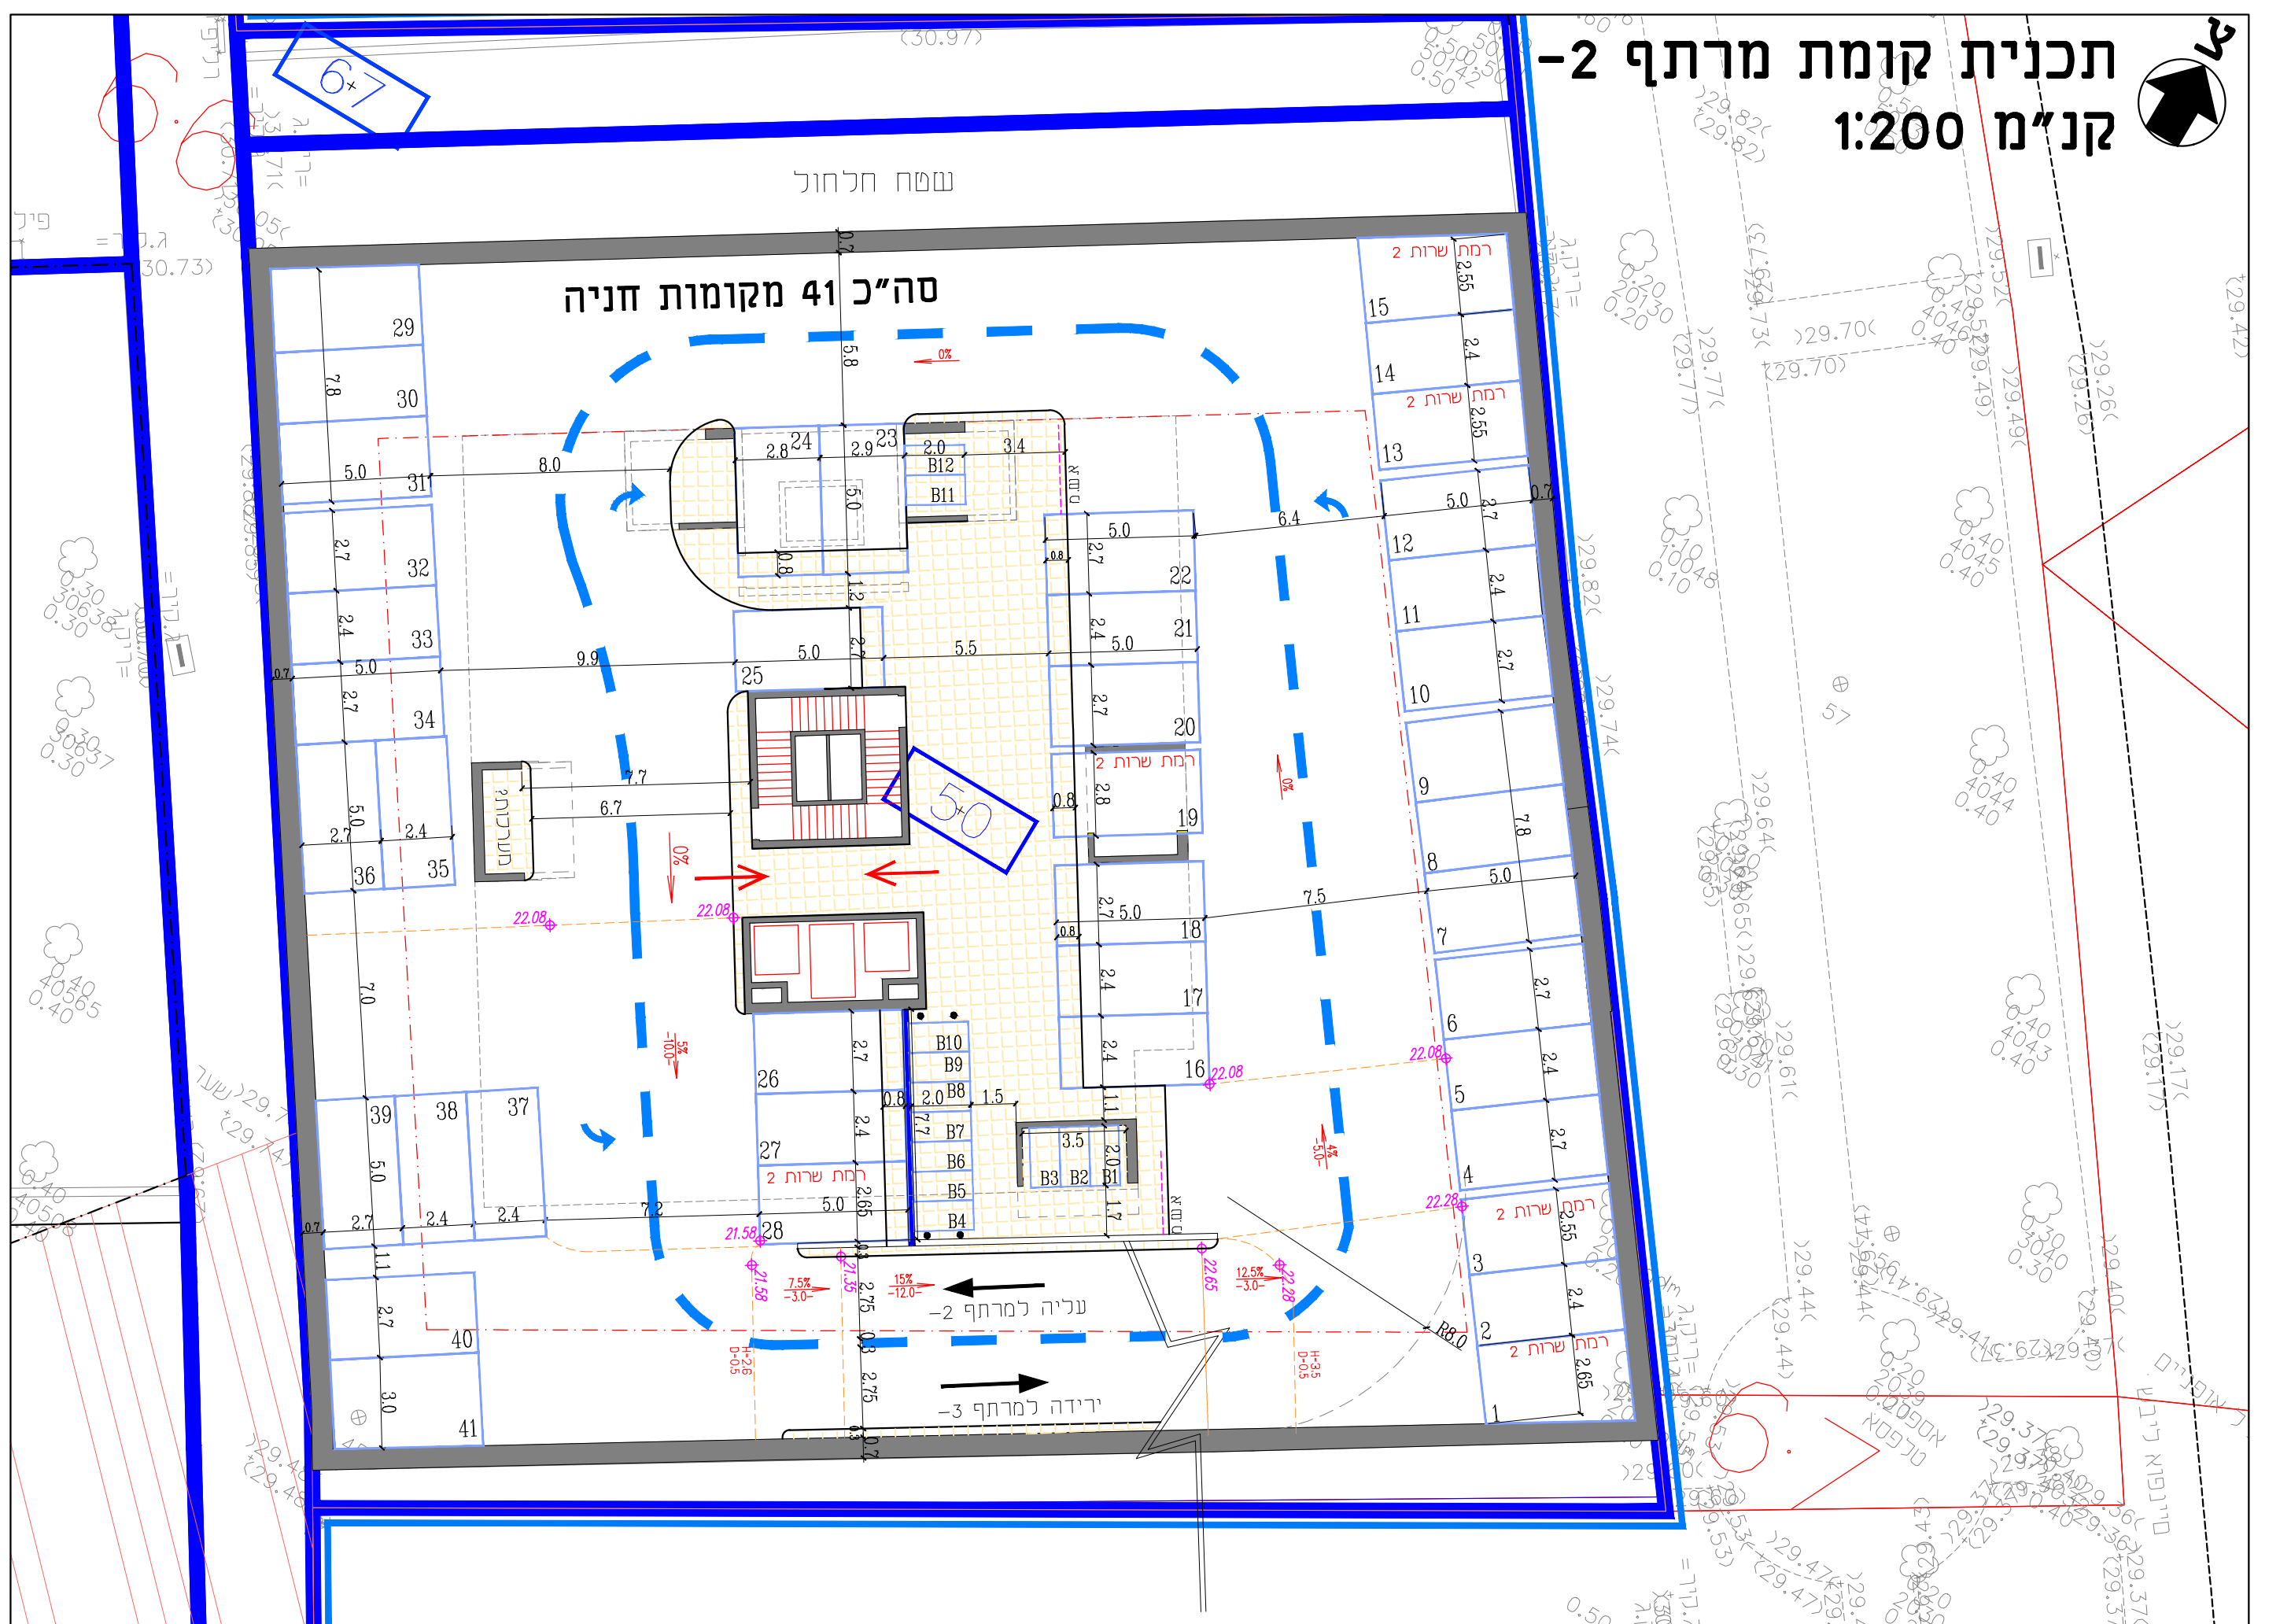

תכנית קומת מרתף 2-  
קנ"מ 1:200

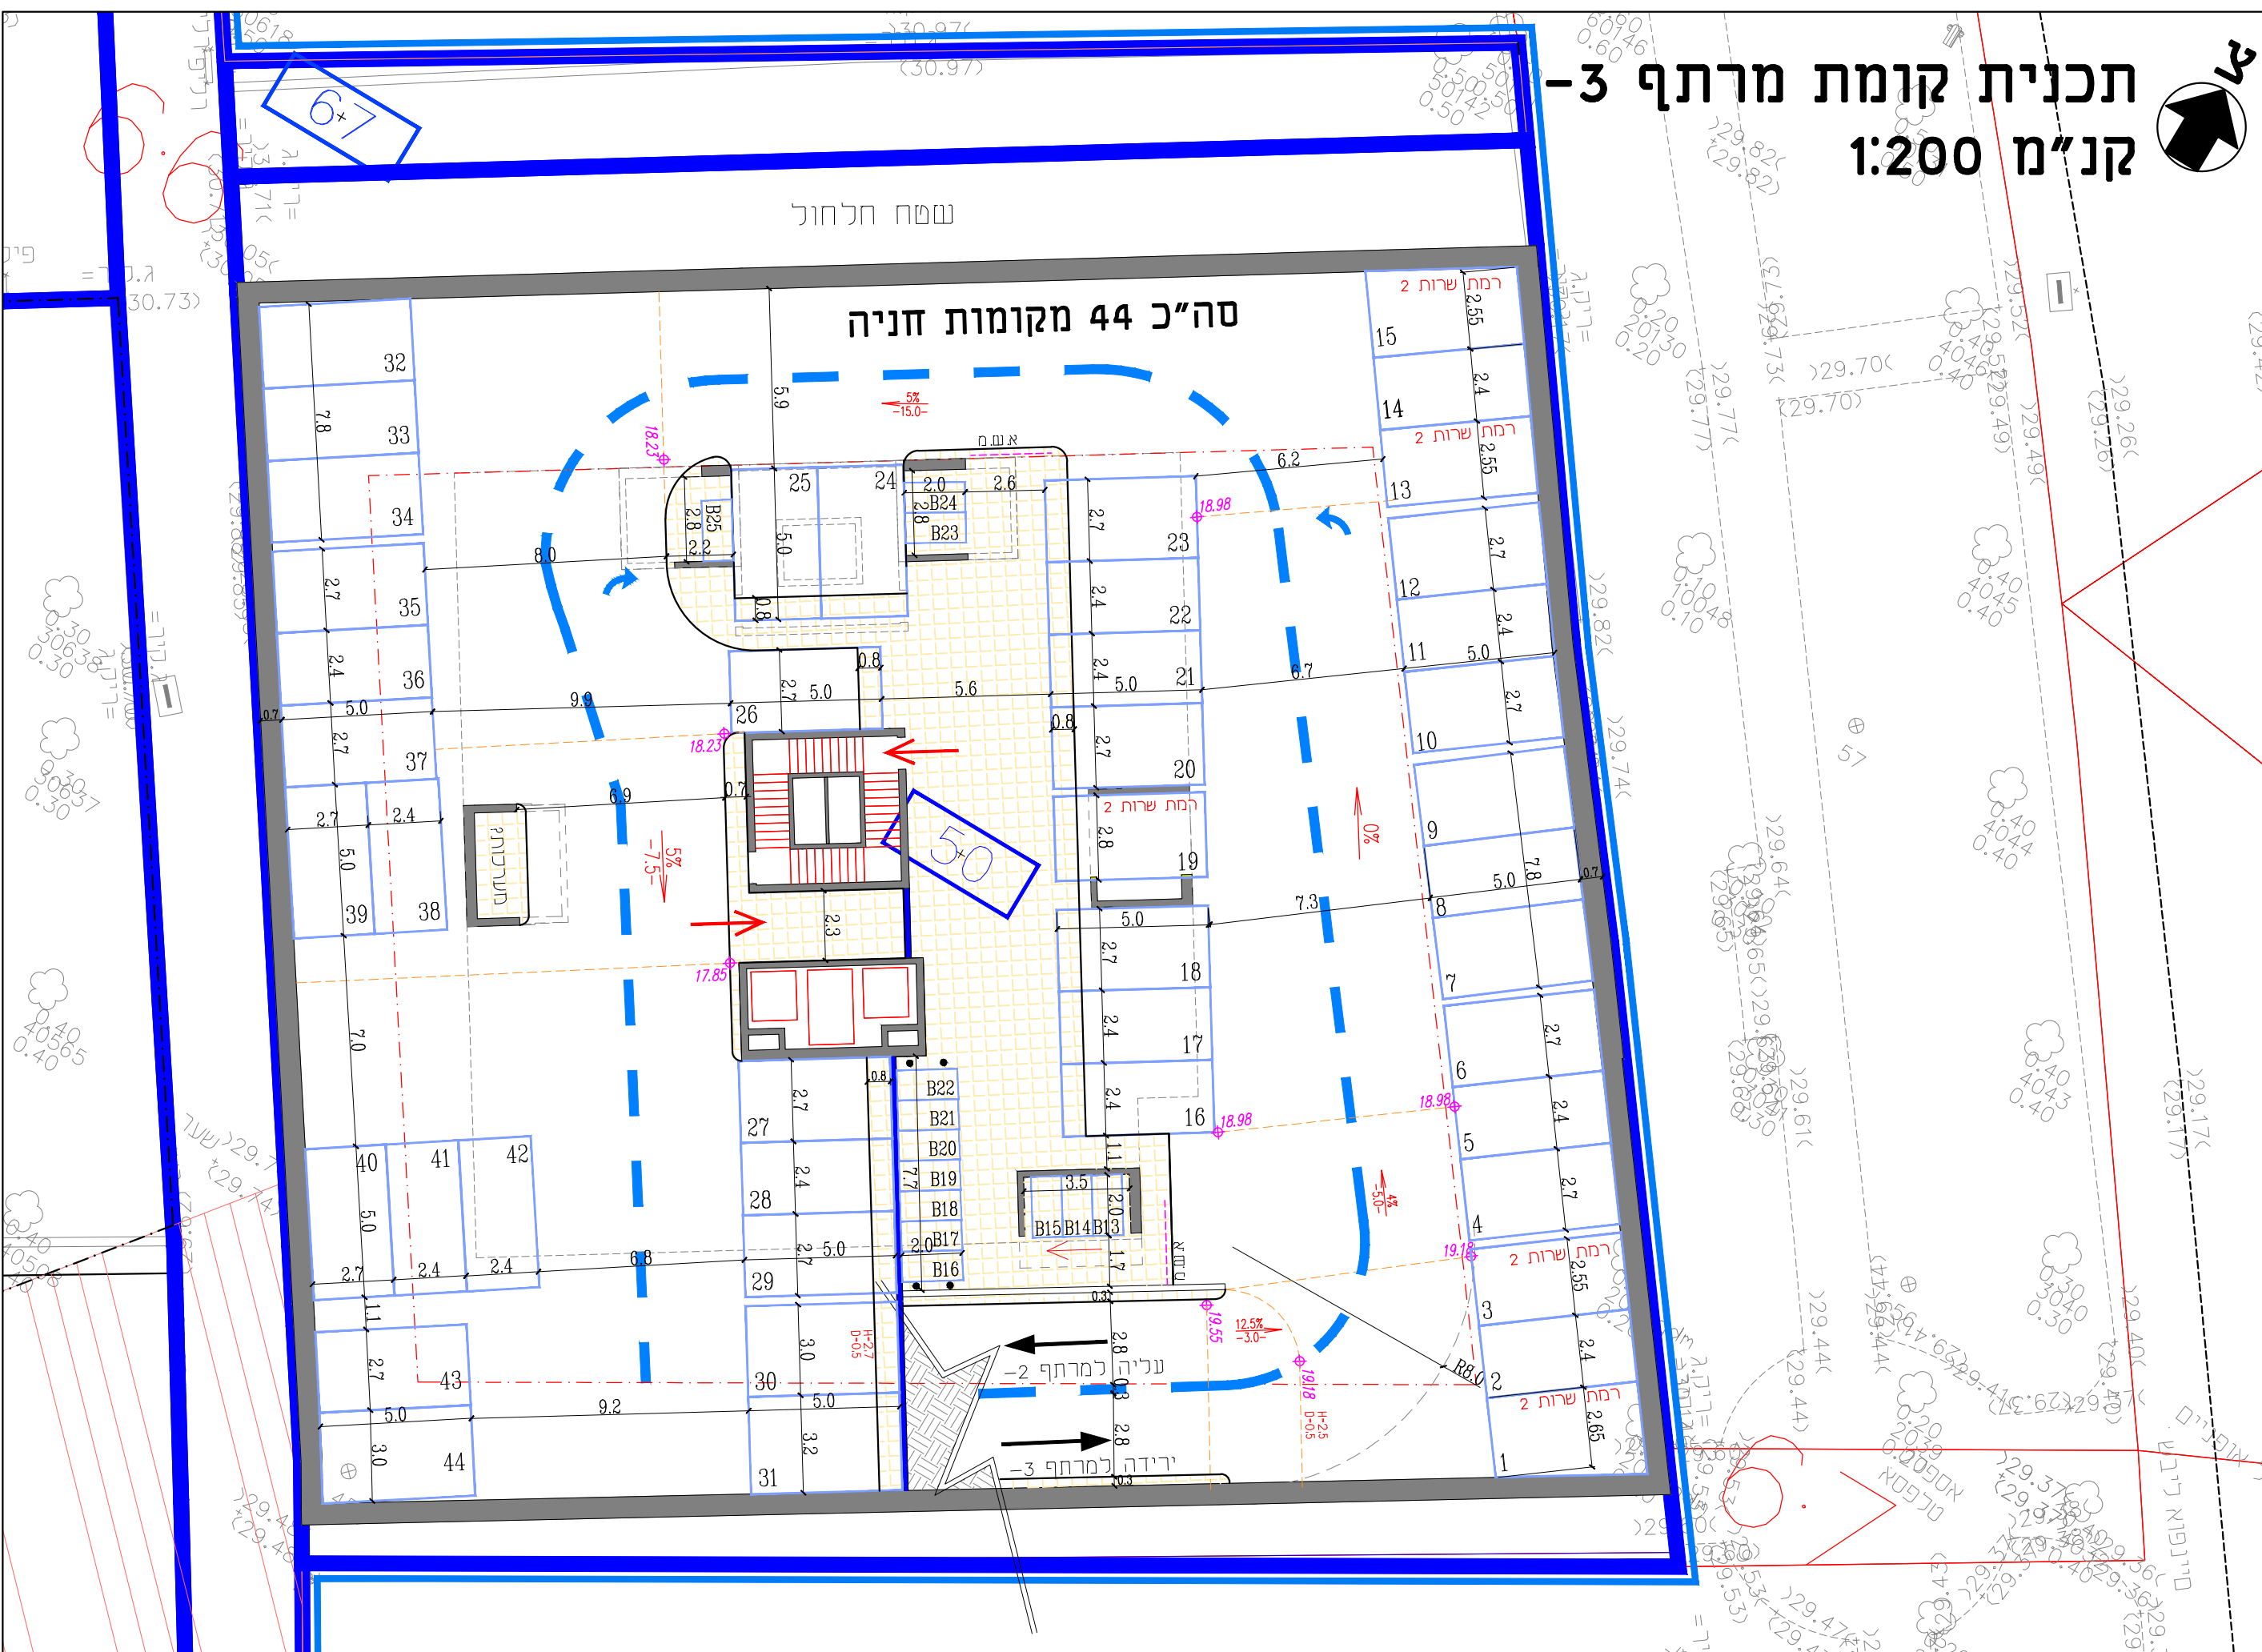

תכנית קומת מרתף 3-  
קנ"מ 1:200

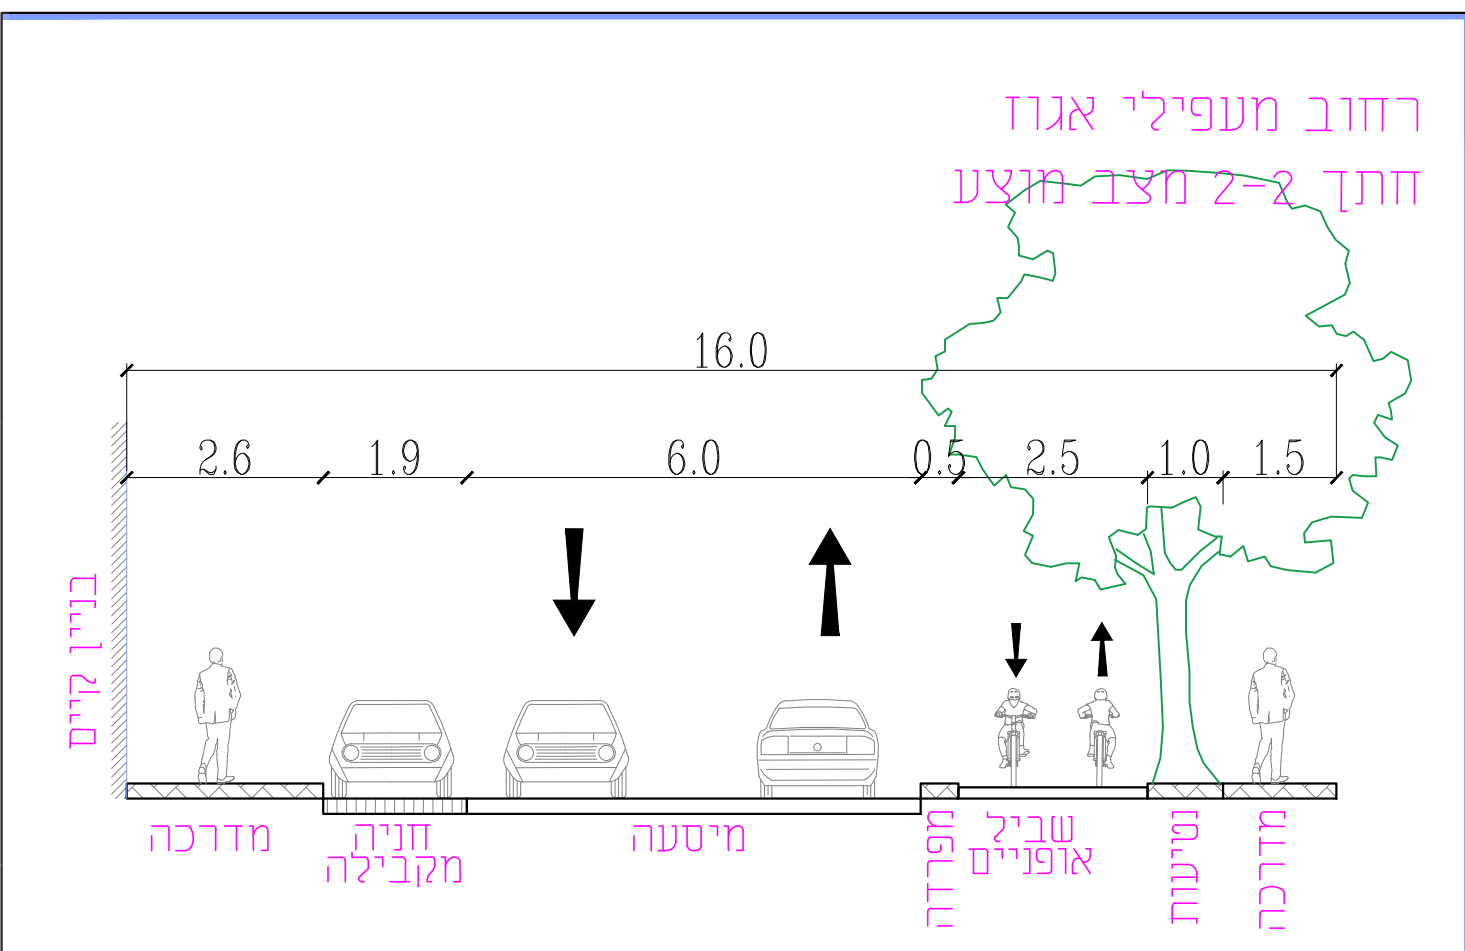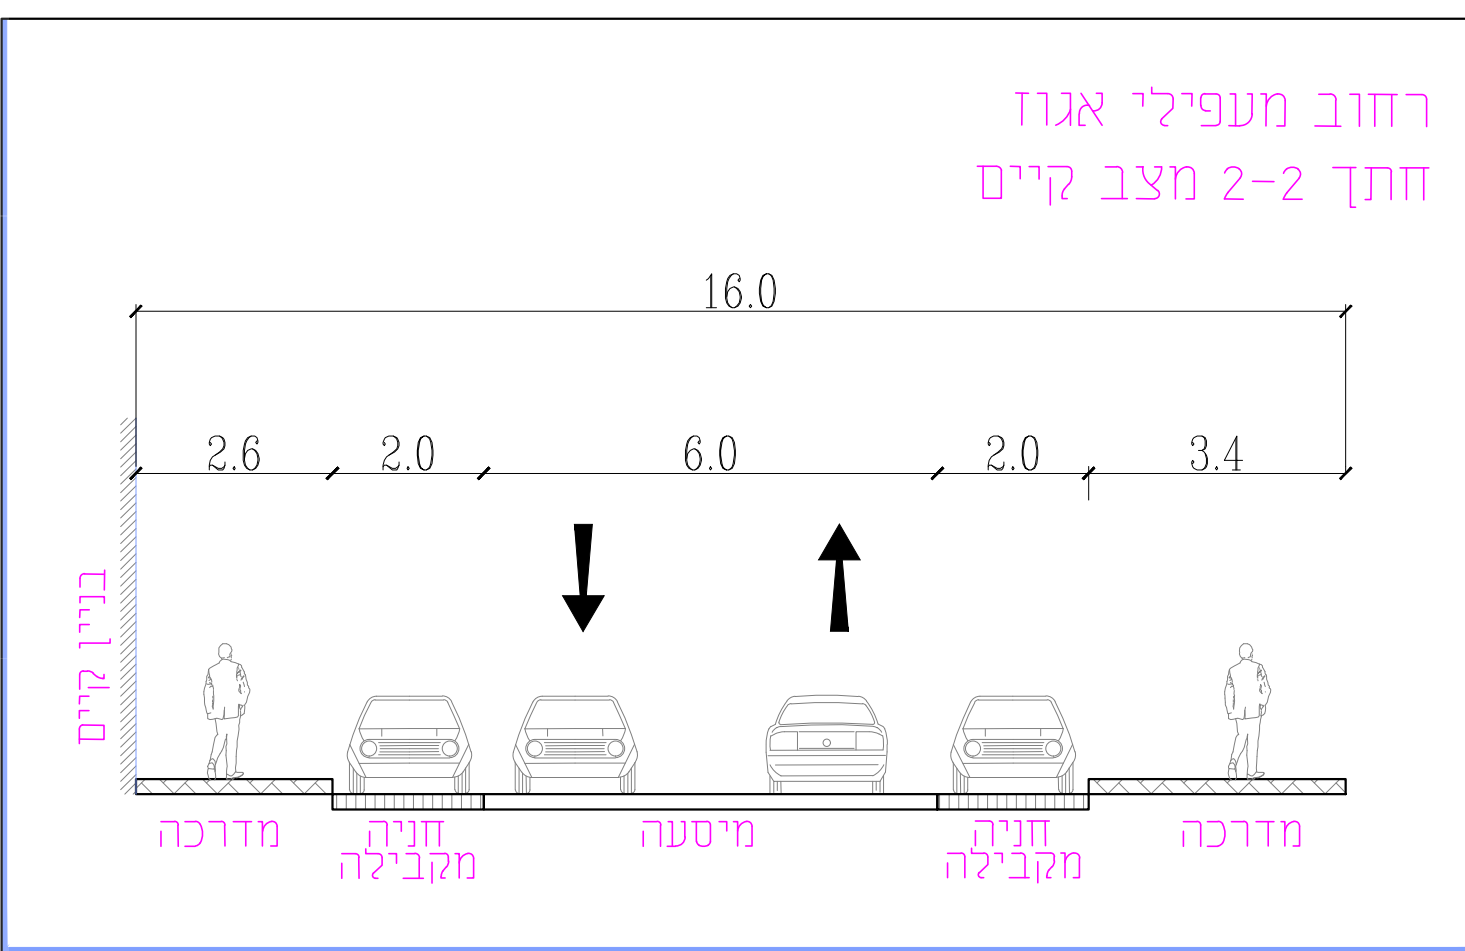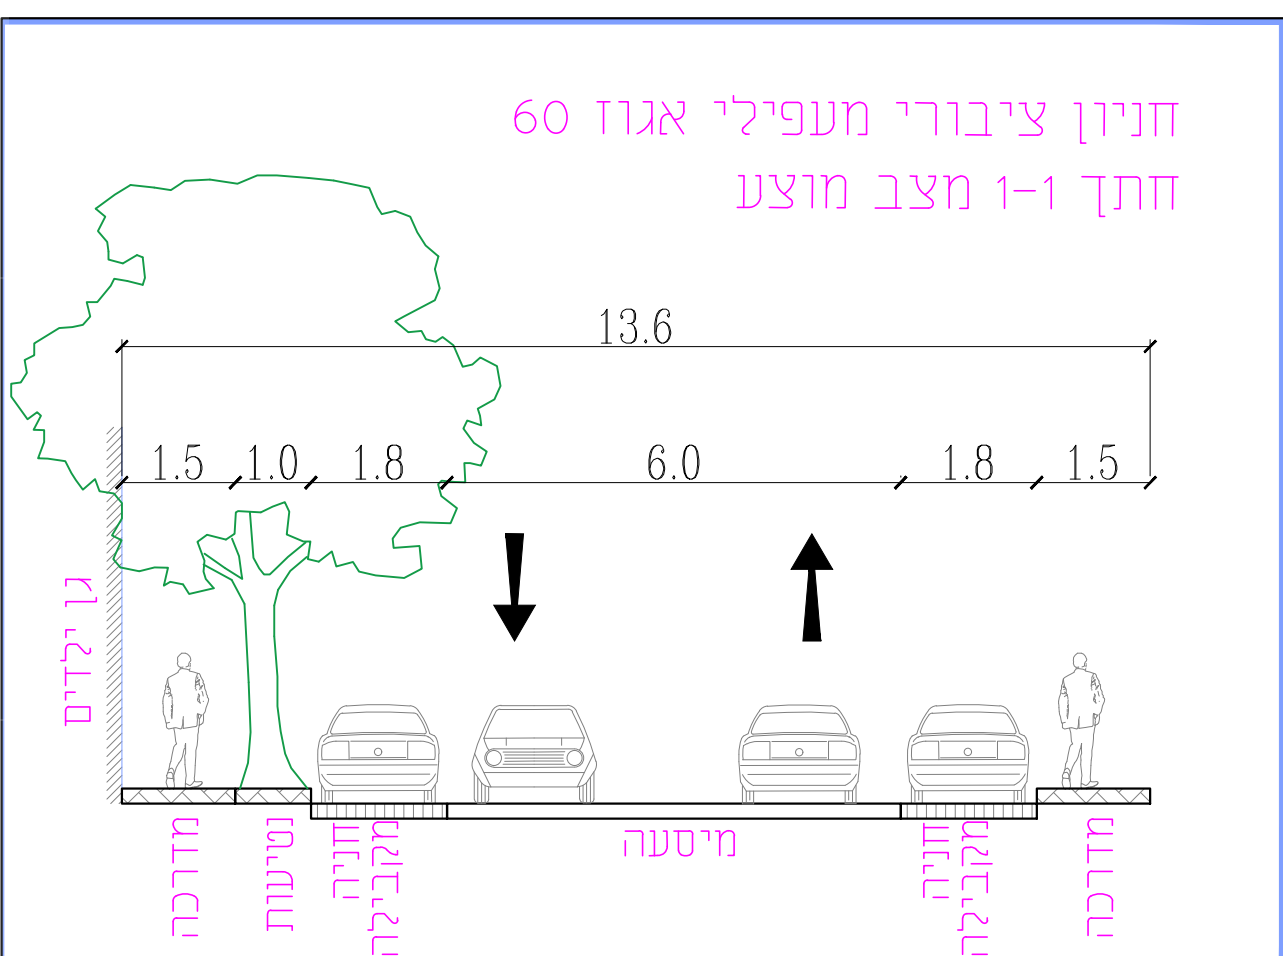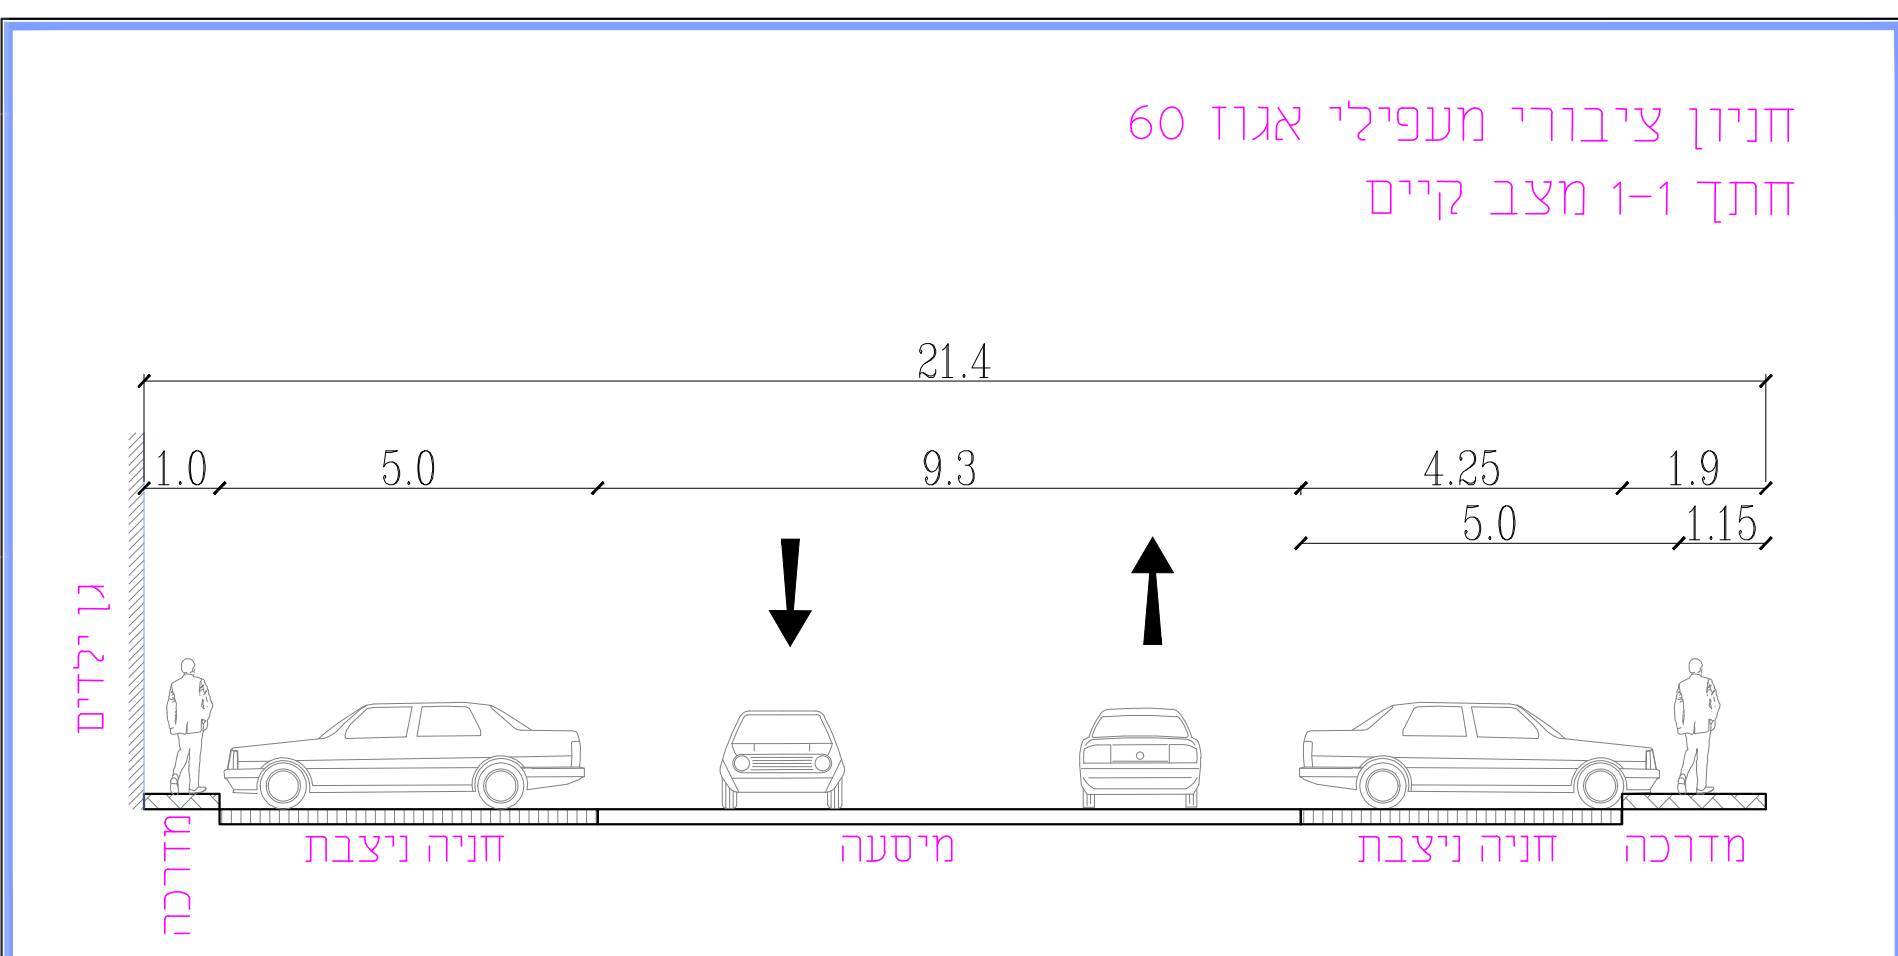

מאזן חניה מעפילי אגוז 60-64									
אופניים	אוטומובילים	רכב סטורי	רכב קטן	רכב קטן	רכב קטן	רכב קטן	רכב קטן	רכב קטן	רכב קטן
0	1:10	0	0	0	0	0	0	0	0
120	1:1	24	1:3	96	0:8	1	120	0:8	1
1	1:1	0	1:3	0:8	0:8	1	1	0:8	1
4	1:1	0:8	1:3	3:2	0:8	1	4	0:8	1
125	25	100							
-	-	-	-	-	-	-	-	-	-
125	25	100							
125	25	100							
4	0	0							
40	0	0							
40	0	0							
0	0	16							
0	12	41							
0	13	44							
1	0	0	-3						